


Додаток №1 до схеми №2

Організація дорожнього руху при проведенні дорожнього ремонту по вул. Богданівська (від вул. Гайдучка до вул. Кривчицька дорога)

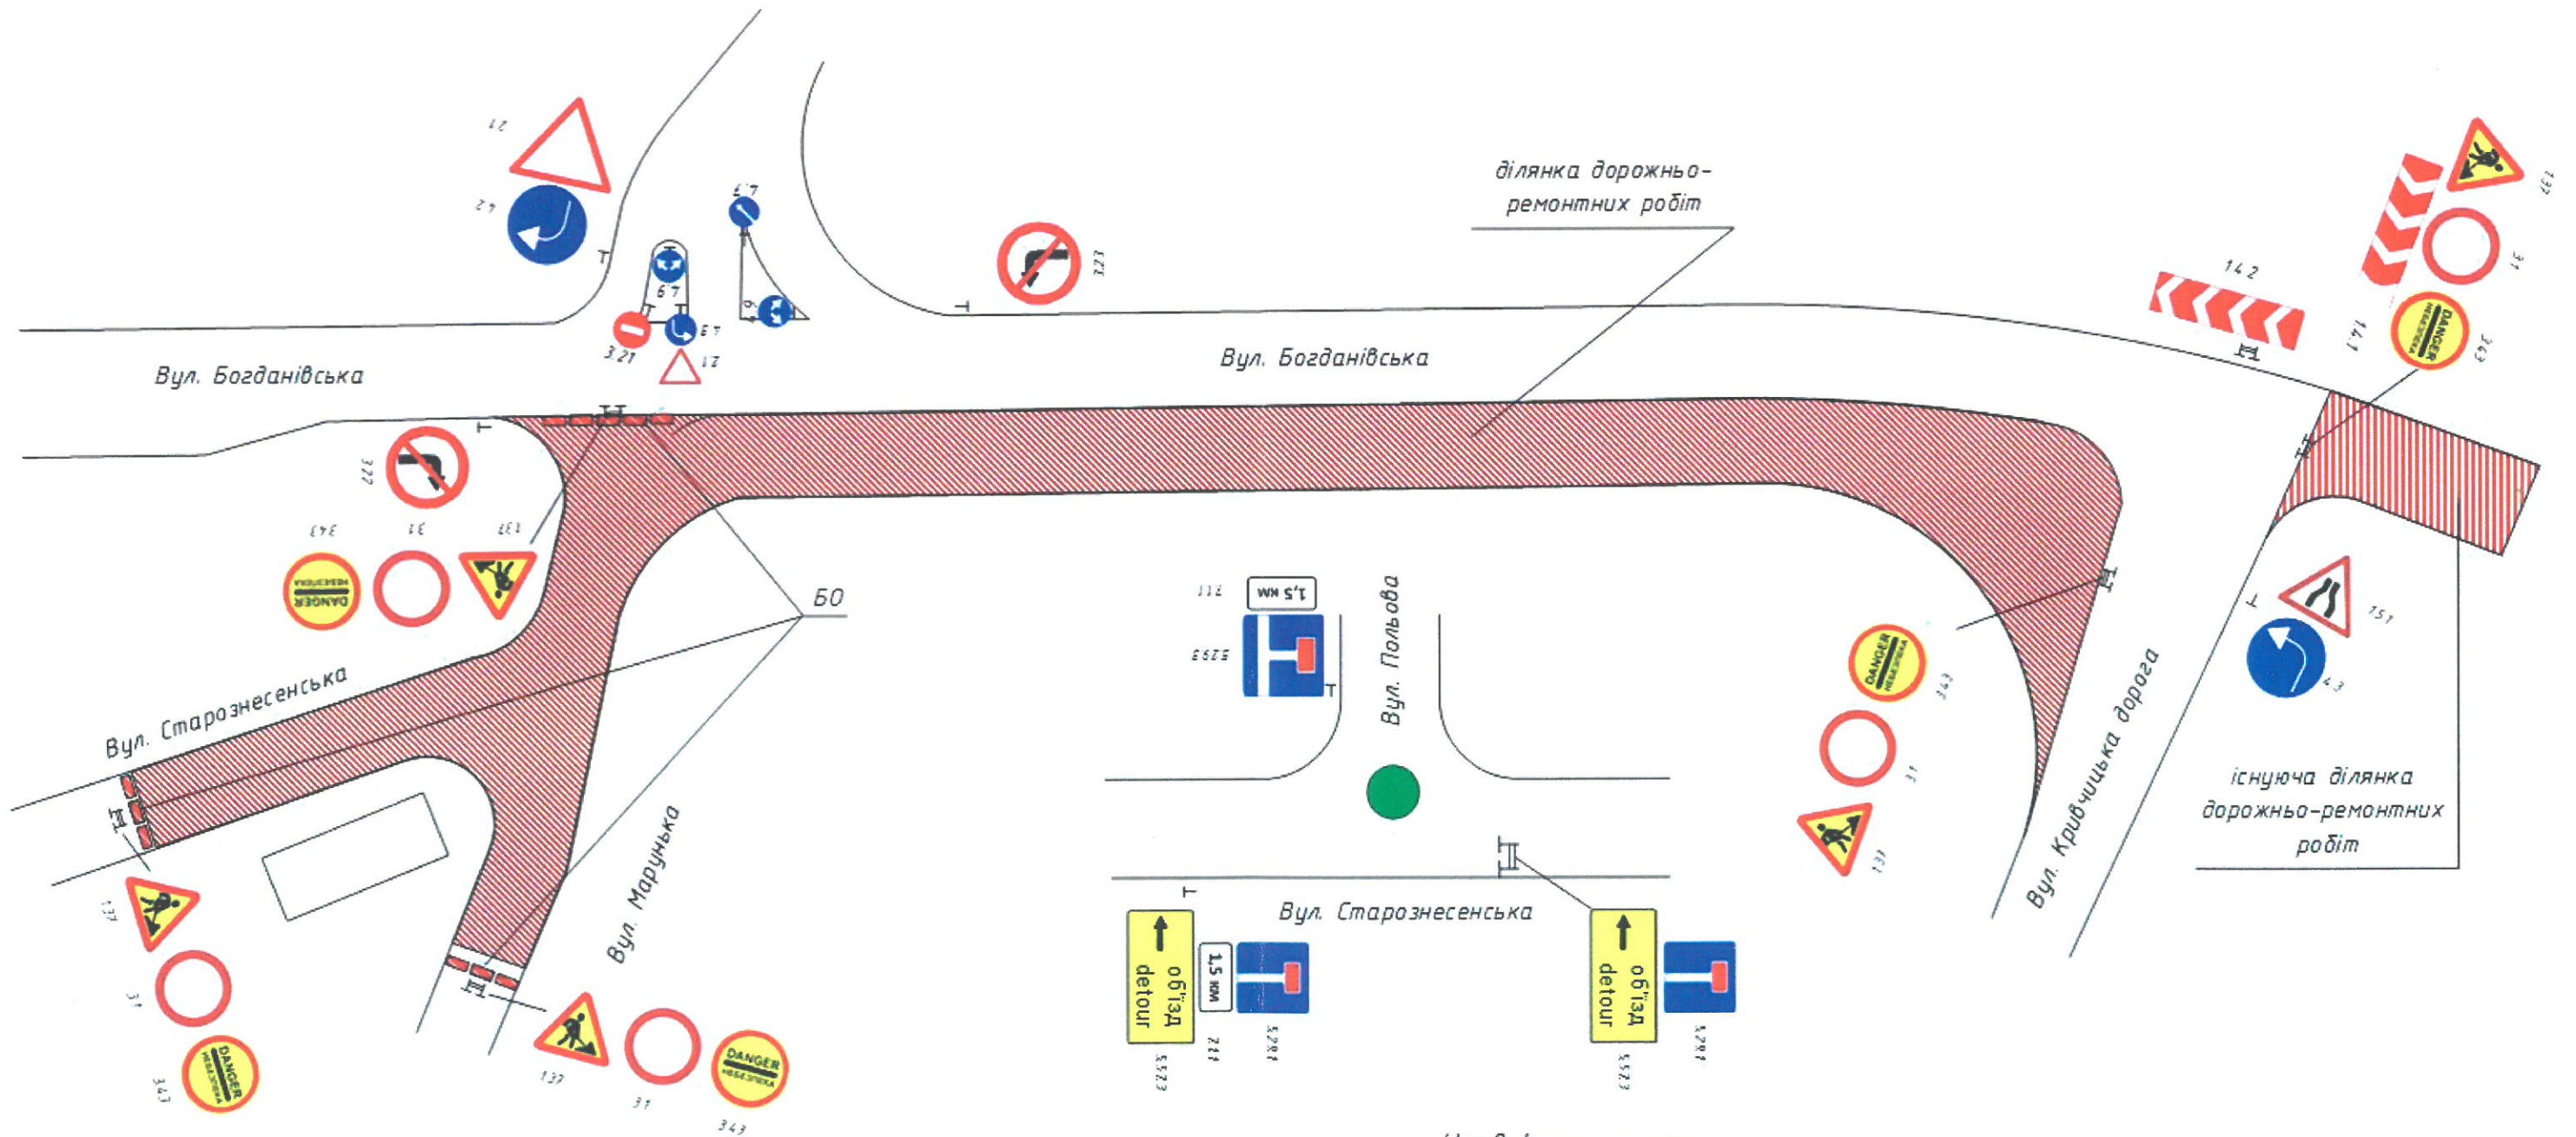

Умовні позначення:

- БП – бар'єр поперечний;
- БО – бар'єр огорожувальний (бетонний);
- К – конус, крайовий обмежувач;
- ↑ – заохочений існуючий дорожній знак.

Примітка:

Усі існуючі ДЗ, що суперечать даній схемі ОДР, заохочені на період дорожніх робіт.

Виконав:

Інженер з служби безпеки руху ТзОВ «ОНУР»

(Signature) Букофай Юрій

“ ” “ ” 2017 р.

